


Vorderansicht1
1:3

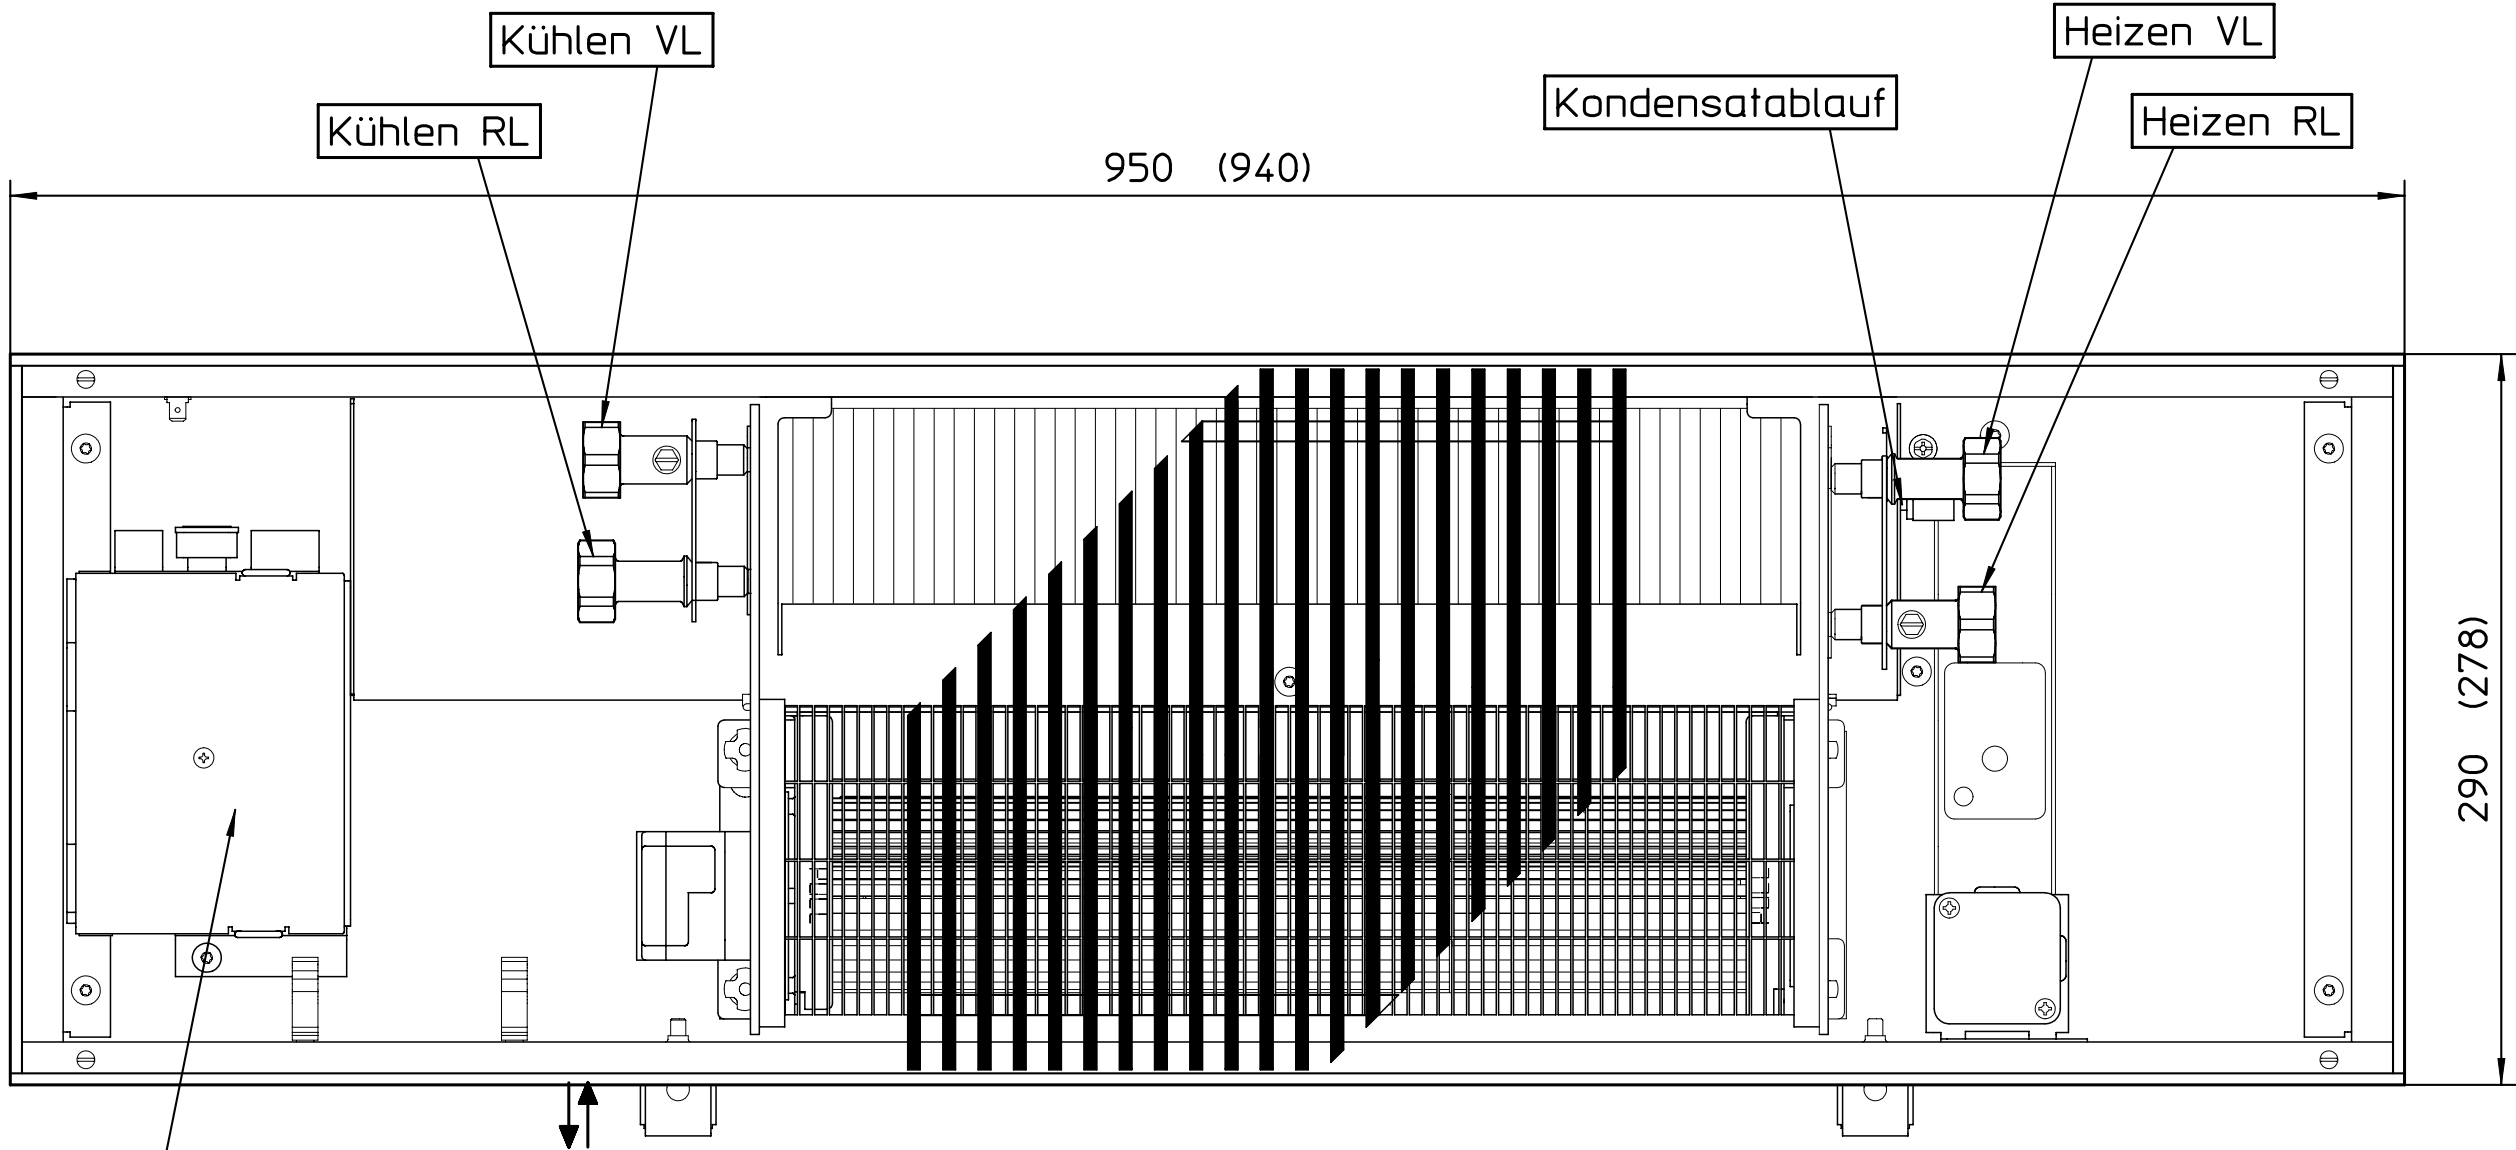


Draufsicht1
1:3

Regelung C1 + 00
KaControl

Maße = Rahmenaußenmaße
Klammermaße = Mattenmaße

Wasseranschlussdurchführungen

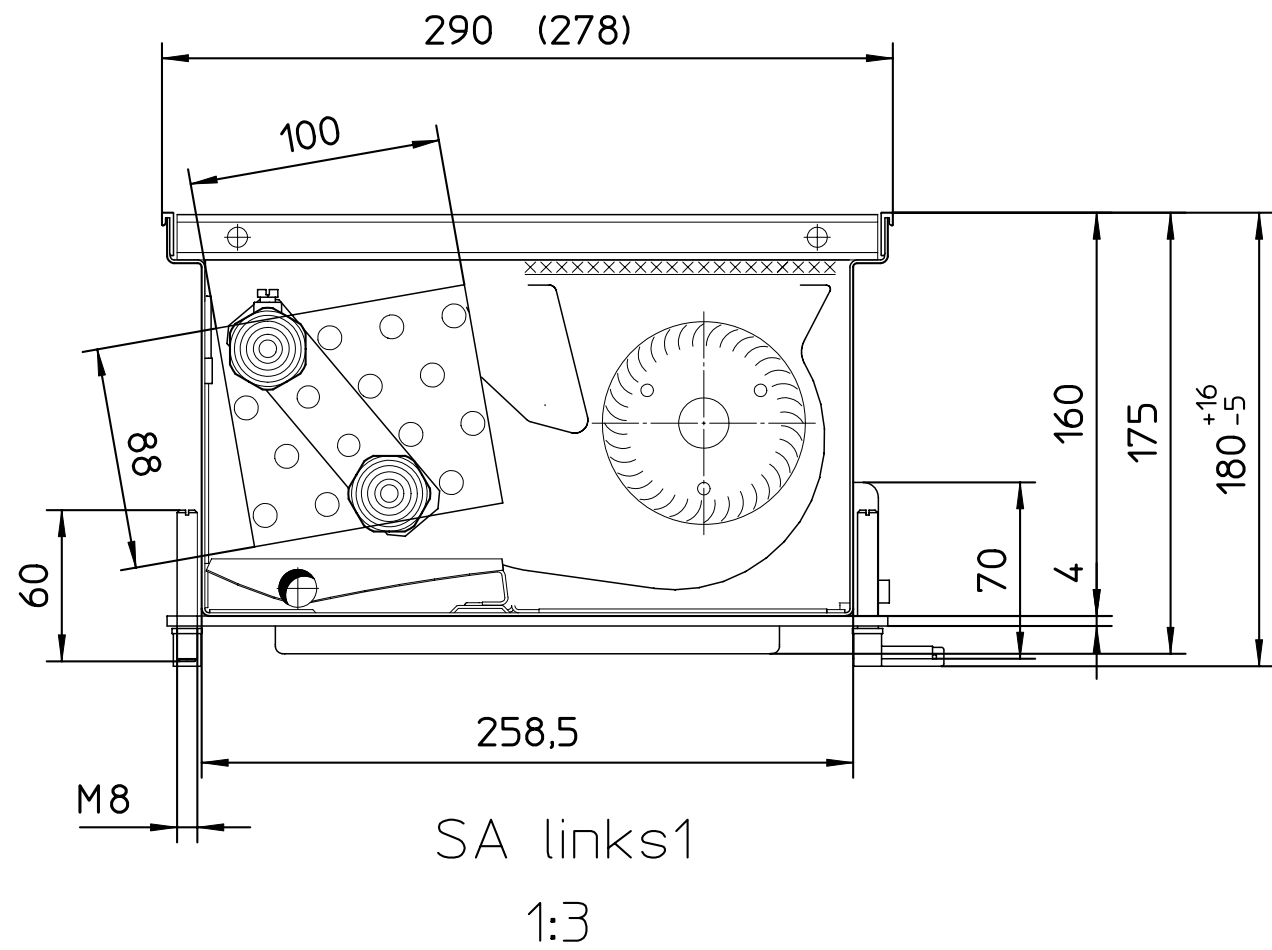

△ Fensterseite
▽ Raumseite

Anzahl									
	Stammteil-Nr.	<div>KAMPMAN</div> <div>49794 Lingen Tel. 0591-7108-0</div>		Index	Änderung		Name	Datum	
Stamm-Nr.	Folge-Nr.			2	Text geändert		sw	09.07.22	
Projekt-Nr.	Erst.	09.07.22	sw	Format	Art-Gr.	SAP-Nr.	CAD-Nr.	Vers.	
Auftr-Nr.	Änder.			2	143		738623	2	
STL-Nr.	Gepr.			Werkstoff		Nr.			
	Freig.			M 1:5	Abm.	Zul.Abw. ISO 2768-m			
		Katherm HK 290/160 NP 950							Revision
		4 Leiter							Dokumentation
		Katherm HK							Bl.