



Vorderansicht

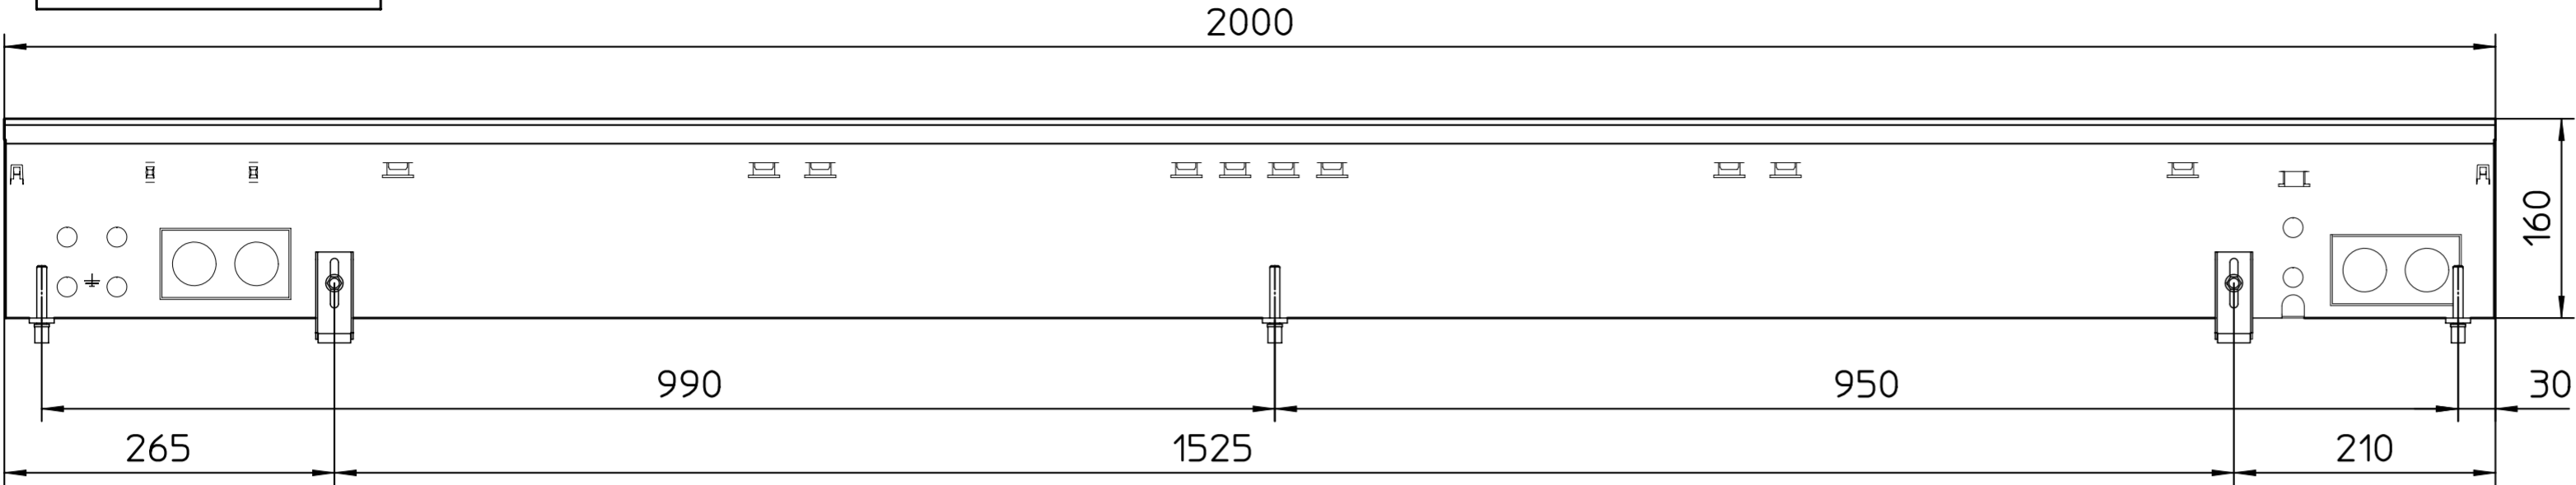


Draufsicht

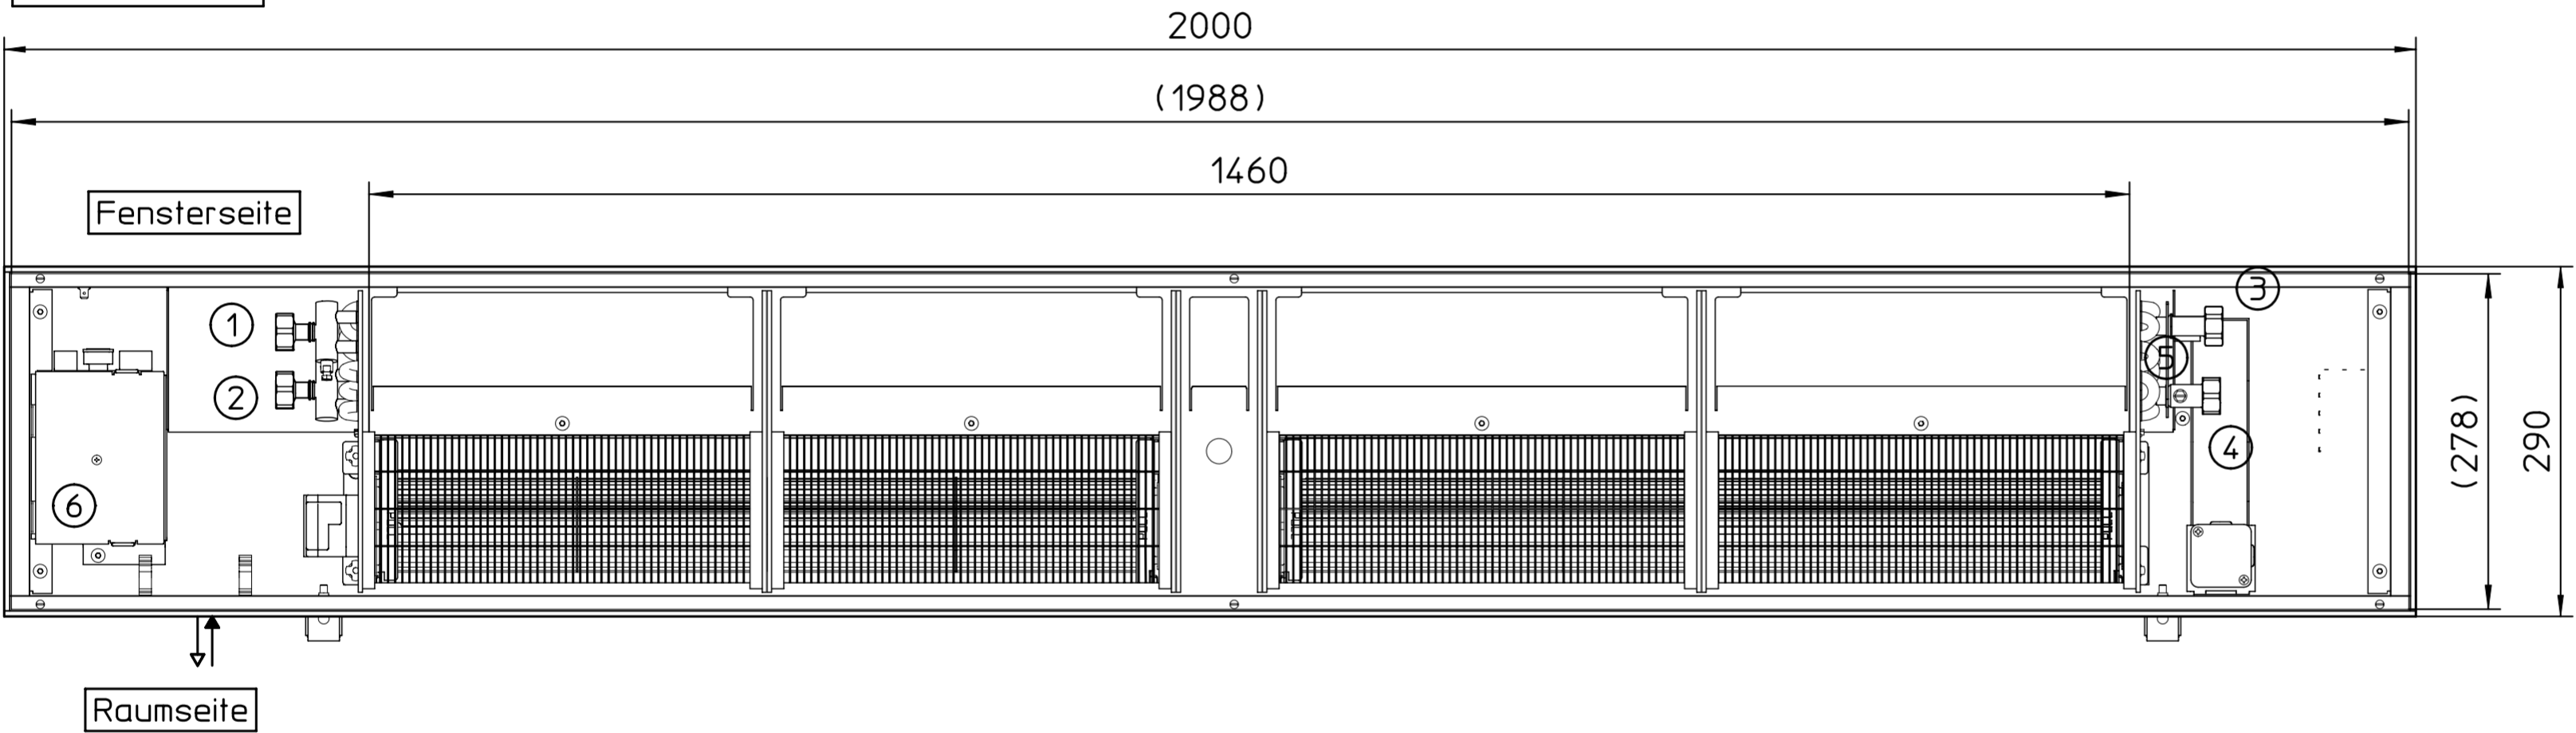

Fensterseite


Schnitt mit Roll-Rost

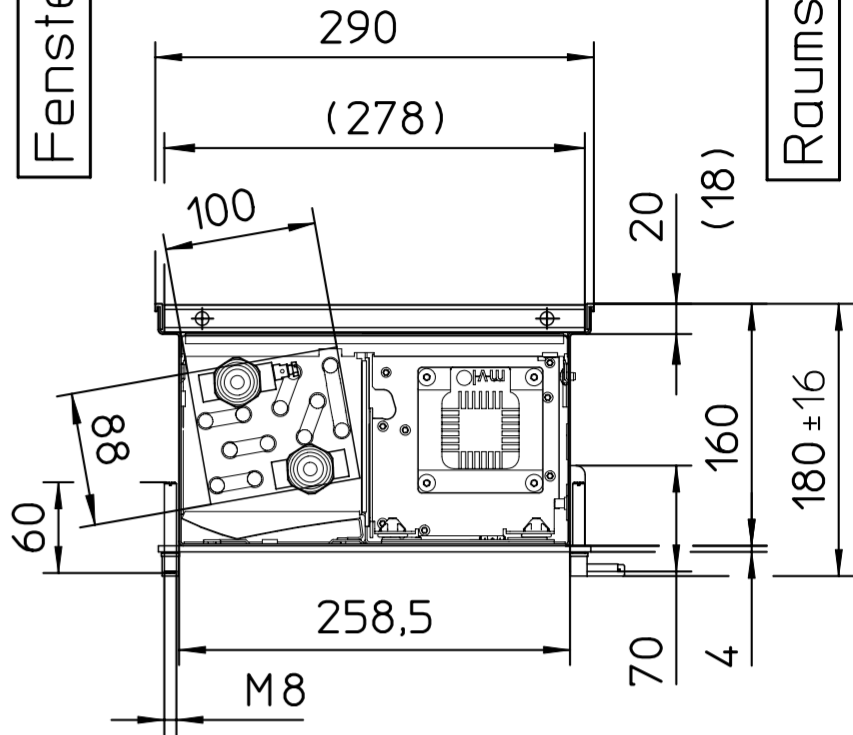

Raumseite

Fensterseite

Schnitt mit Linear-Rost

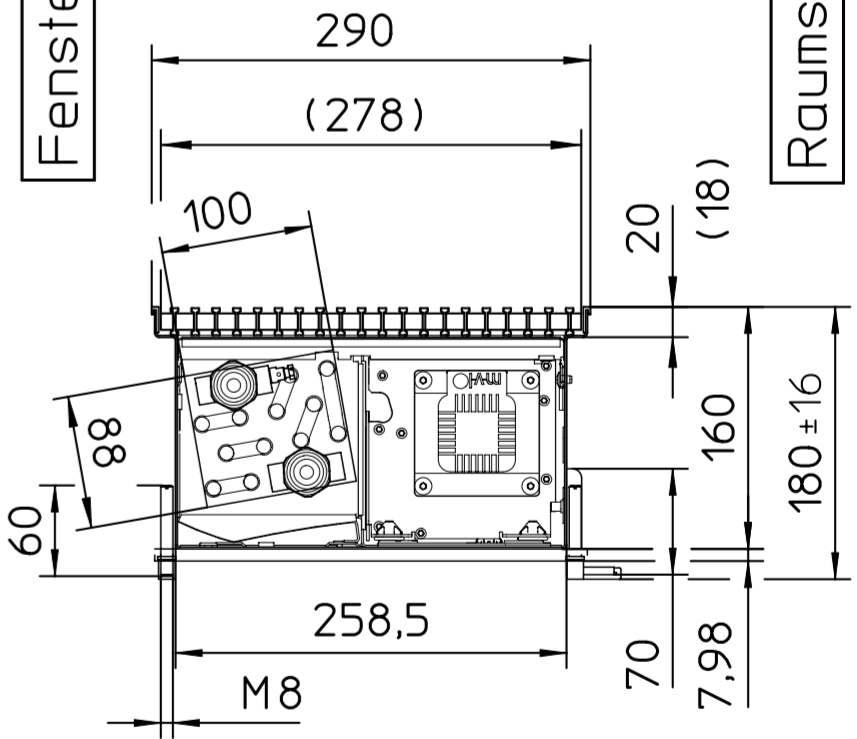

Raumseite

ACHTUNG:


Höhe bauseits prüfen!

Maße = Rahmenaußenmaße
Klammermaße = Mattenmaße

Wasseranschlussdurchführungen

- 1 Kühlen VL
- 2 Kühlen RL
- 3 Heizen VL
- 4 Heizen RL
- 5 Kondensatablauf

6 Regelung C1 + 00
KaControl

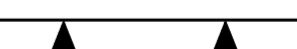Anzahl											
	Stammteil-Nr.		 49794 Lingen Tel. 0591-7108-0		Index	Änderung		Name		Datum	
Stamm-Nr.	Folge-Nr.				2			SW		08.07.22	
Projekt-Nr.	Erst.	08.07.22	SW	Format	Art-Gr.	SAP-Nr.	CAD-Nr.	735643		Vers.	
Auftr-Nr.	Änder.	09.07.22	SW	2	143					2	
STL-Nr.	Gepr.			Werkstoff							Nr.
	Freig.			M 1:5	Abm.			Zul.Abw. ISO 2768-m			
Views Katherm HK B290_H160											
NP2000, 4 Leiter											
Katherm HK											
										Revision Dokumentation Bl.	