




Wandmontage

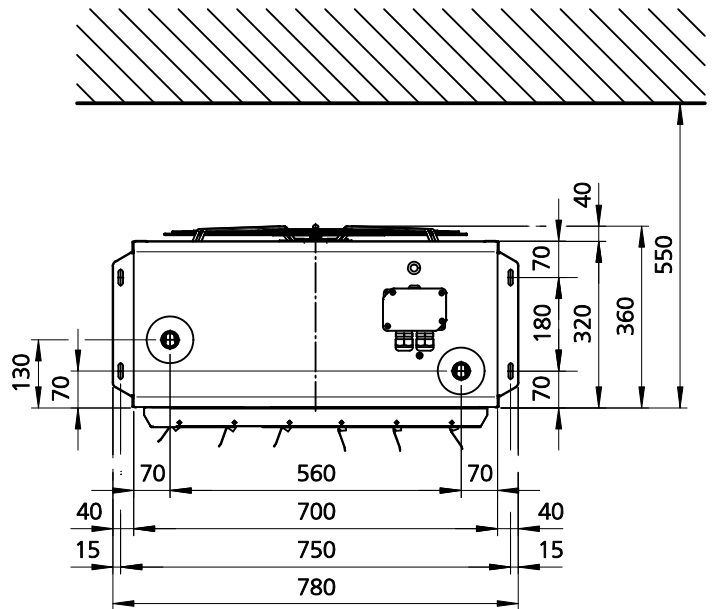

Deckenmontage

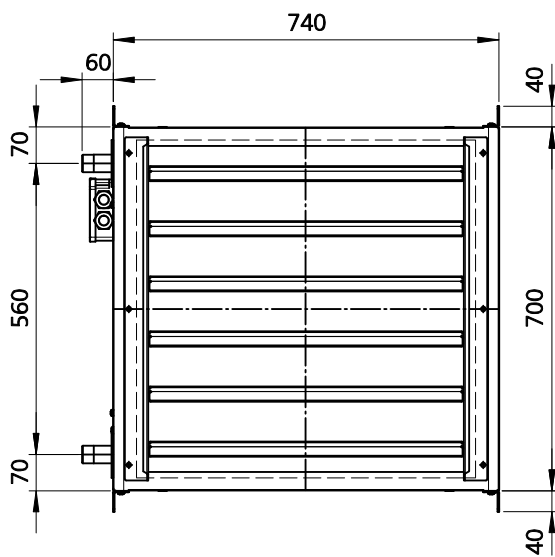

Vorderansicht

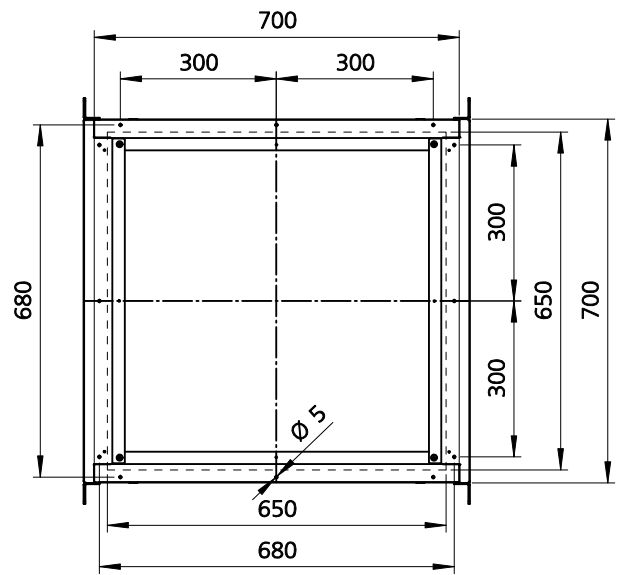

Anschlussbild

Gewindeanschluss 1 1/4"

				Datum	Name	Format	Art-Gr.	Version	CAD-Nr.
				Bearb.	23.07.09	dw	4	153	1
				Freig.					
				KAMPMANN 49794 Lingen (Ems) Tel. (0591) 7108-0 · Fax 7108-300 eMail: info@kampmann.de Internet: www.kampmann.de					
				Angeb.-Nr.					
				Auftr.-Nr.					
				WT St vz.					
Index	Änderung	Datum	Name	Zul.Abw.	ISO 2768-m	Bereich	Konstruk	Maßstab 1:18	Blatt